MANSARDAS STĀVA PLĀNS.
M 1:100.

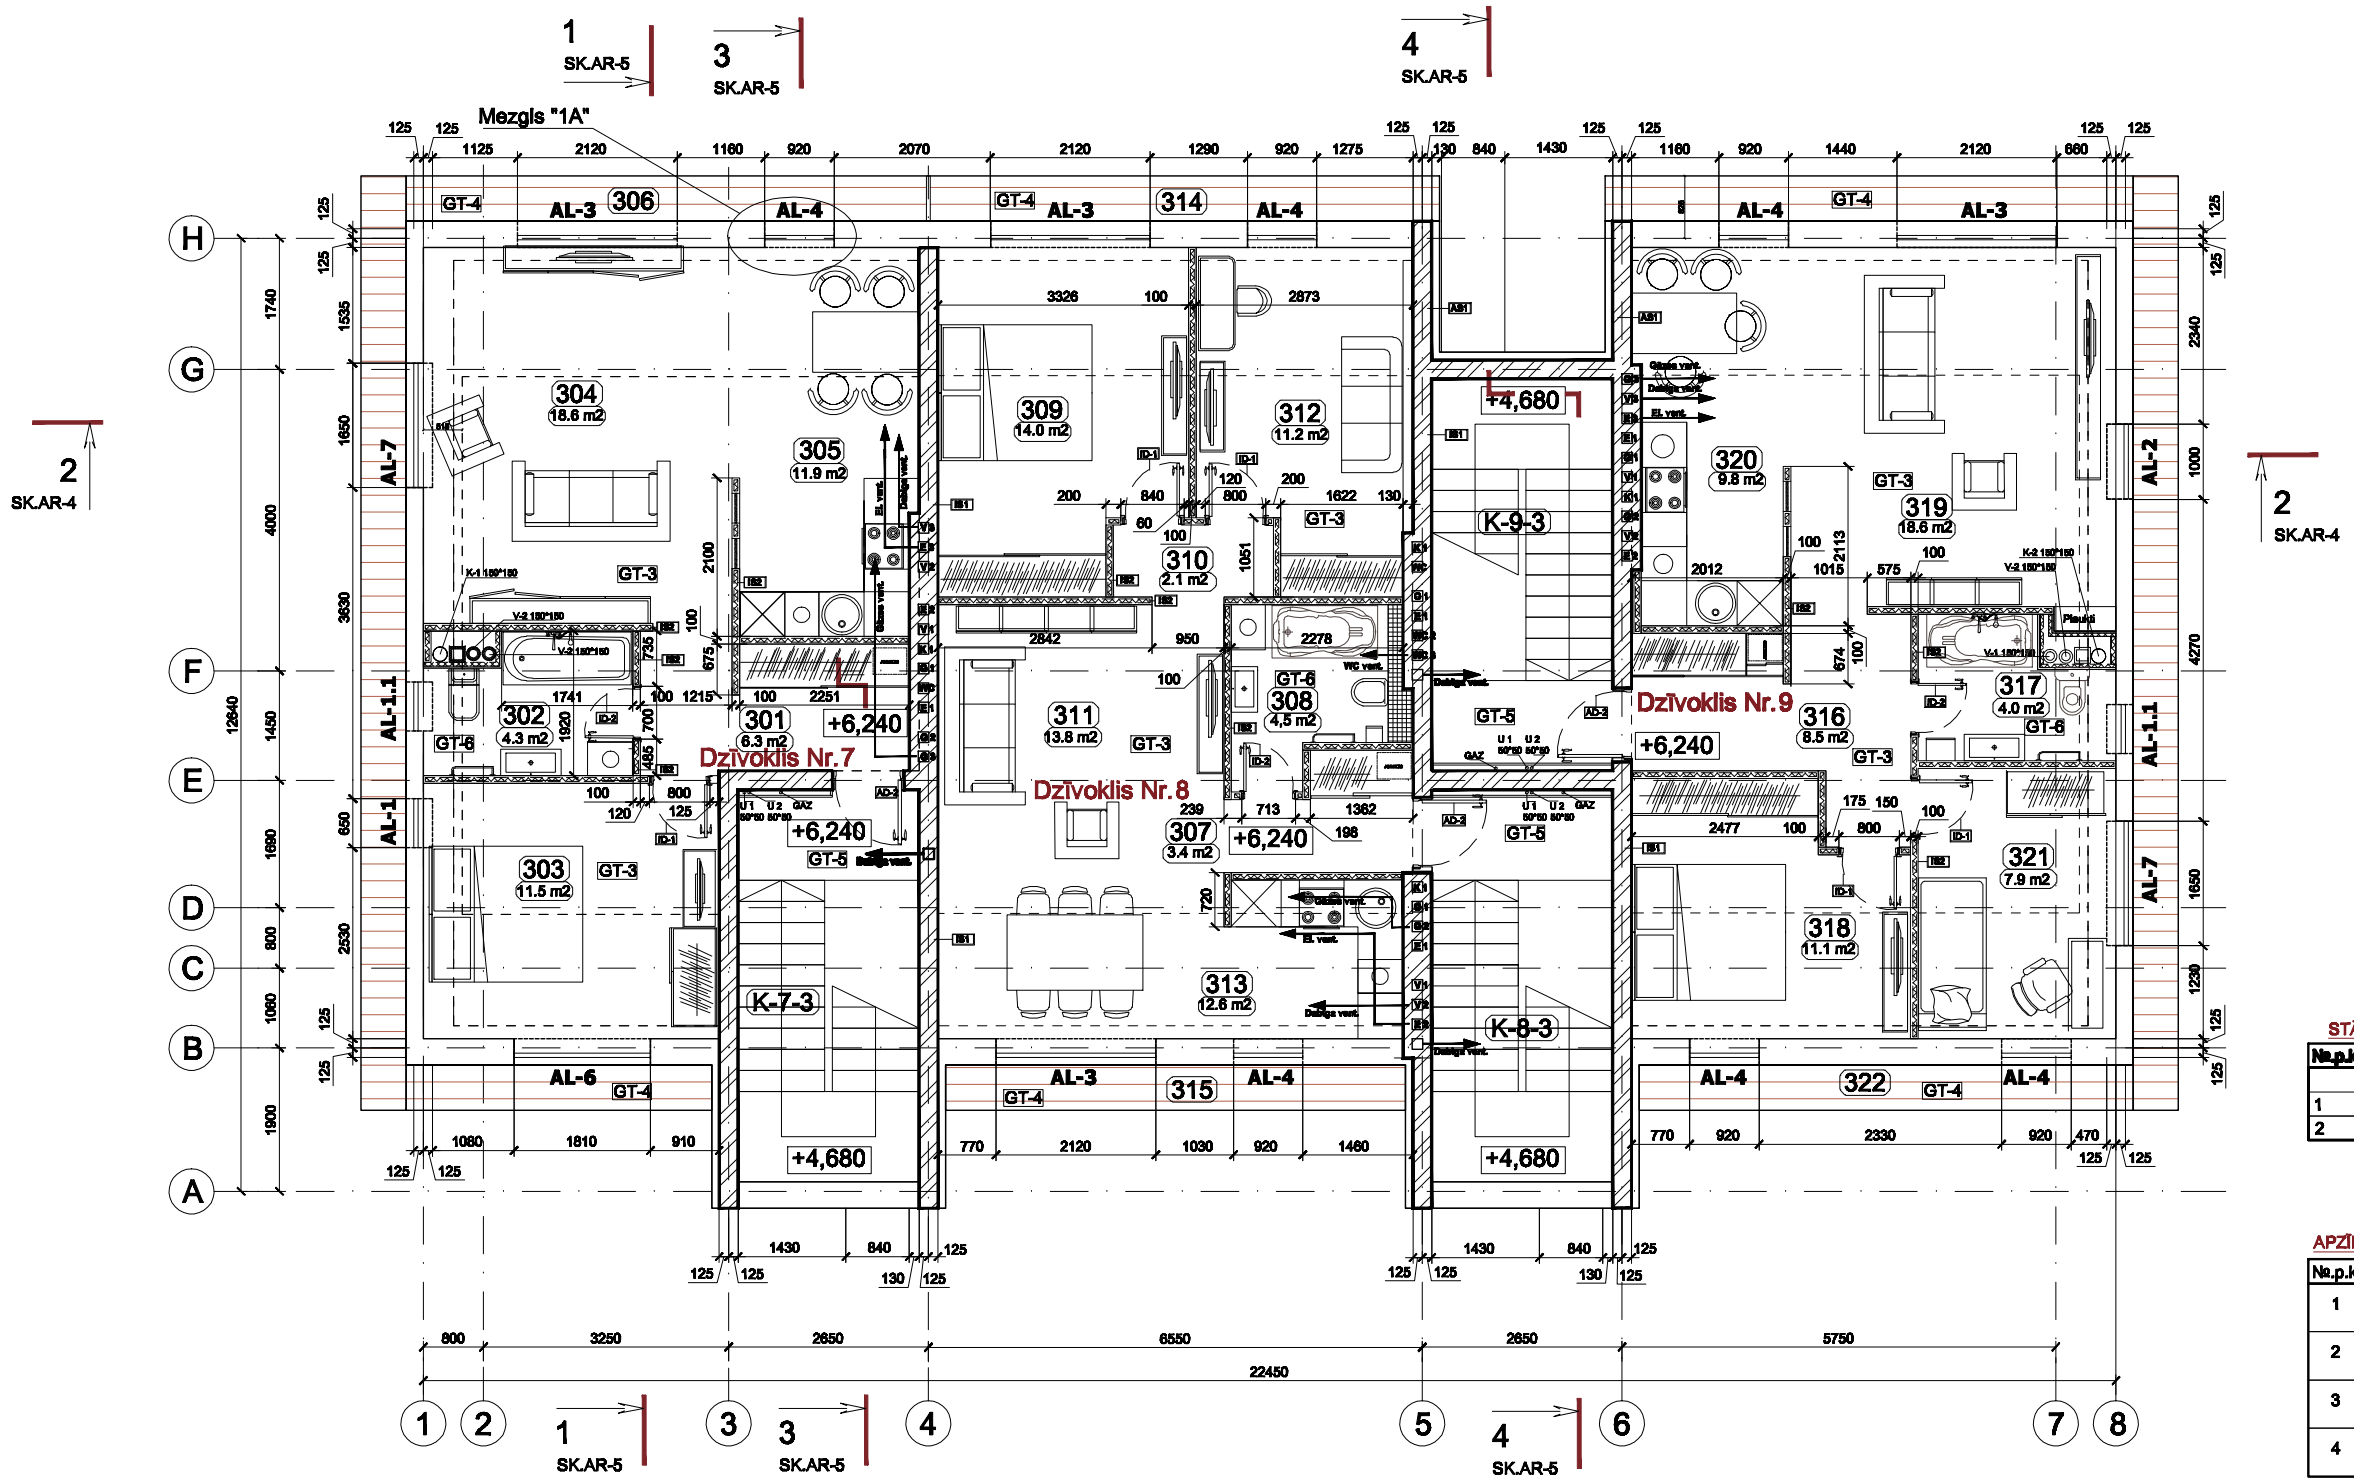

STĀVA GALVENIE RADĪTĀJI

Nr.p.k	Nosaukums	Platība (m^2)	Piezīmes
	MANSARDAS STĀVS		
1	Stāva platība	264.2	
2	Kopējā dzīvokļu platība	211.1	h⩾1.6m (ar balkoniem)

APZĪMĒJUMI

Nr.p.k	Apzīmējums	Atšifrējums	Piezīmes
1	101	Ēkas stāvs. Telpas numurs.	
2		Ķieģeļu mūris.	
3		Ģipškartona starpsiena.	
4		Siltinātāja.	

TELPU EKSPLIKĀCIJA — Dzīvoklis Nr.7

Nr.p.k	Pozīcija	Nosaukums	Platība (m^2)	Piezīmes
1	301	Priekštelpa	6.3	
2	302	Vannasistaba	4.3	
3	303	Guļamistaba	11.5	
4	304	Viesistaba	18.6	
5	305	Virtuve	11.9	
	306	Balkons	13.9	
Kopēja dzīvokļu platība (ar balkonu)			66.5	
	K-7-3	Kapņu telpa	2.8	

TELPU EKSPLIKĀCIJA — Dzīvoklis Nr.8

Nr.p.k	Pozīcija	Nosaukums	Platība (m^2)	Piezīmes
6	307	Priekštelpa	3.4	
7	308	Vannasistaba	4.5	
8	309	Guļamistaba	14.0	
9	310	Gaitenis	2.1	
10	311	Viesistaba	13.8	
11	312	Bērnu istaba	11.2	
12	313	Virtuve	12.6	
	314	Balkons	4.1	
	315	Balkons	3.7	
Kopēja dzīvokļu platība (ar balkonu)			69.4	
	K-8-3	Kapņu telpa	2.8	

TELPU EKSPLIKĀCIJA — Dzīvoklis Nr.9

Nr.p.k	Pozīcija	Nosaukums	Platība (m^2)	Piezīmes
13	316	Priekštelpa	8.5	
14	317	Vannasistaba	4.0	
15	318	Guļamistaba	11.1	
16	319	Viesistaba	18.6	
17	320	Virtuve	9.8	
18	321	Bērnu istaba	7.9	
		Balkons	15.3	
Kopēja dzīvokļu platība (ar balkonu)			75.2	
	K-9-3	Kapņu telpa	2.8	

Atbildīgais projektētājs:
BCC
Baltic Construction Company
Adrese: Dārzciema iela 60d,Rīga LV-1073.
Tālrunis 67441950, fakss 67441951, e-pasts bcc@bccgroup.lv
Būvprojekta vadītājs: Ivo ŠTEIMANIS
Sert. Nr. 10-0573
Paraksts: Datums:
Atbildīgais: Ivo ŠTEIMANIS
Sert. Nr. 10-0573
Parakstīts: Datums:

Būvlaukuma nosaukums: **Esošās dzīvojamās mājas Lit.1 rekonstrukcija par rindu māju**

Adrese: Jūrmala, Kalēju iela 39

Pasūtītājs: **SIA "Baltijas Investīciju Sabiedrība" (BIS)**

Reg. Nr.:40003571657

Pasūtījuma numurs: 2006-08

Arhīva numurs: 2006-08

Lapas nosaukums: **Mansardas stāva plāns.**

Tehniskās kontrolētājs: Dina Kidalova
Parakstīts: Datums:

Stādīja:	Mērogs:	Marķa:	Numurs:
TP	1:100	AR-4	